


schaal 1/50

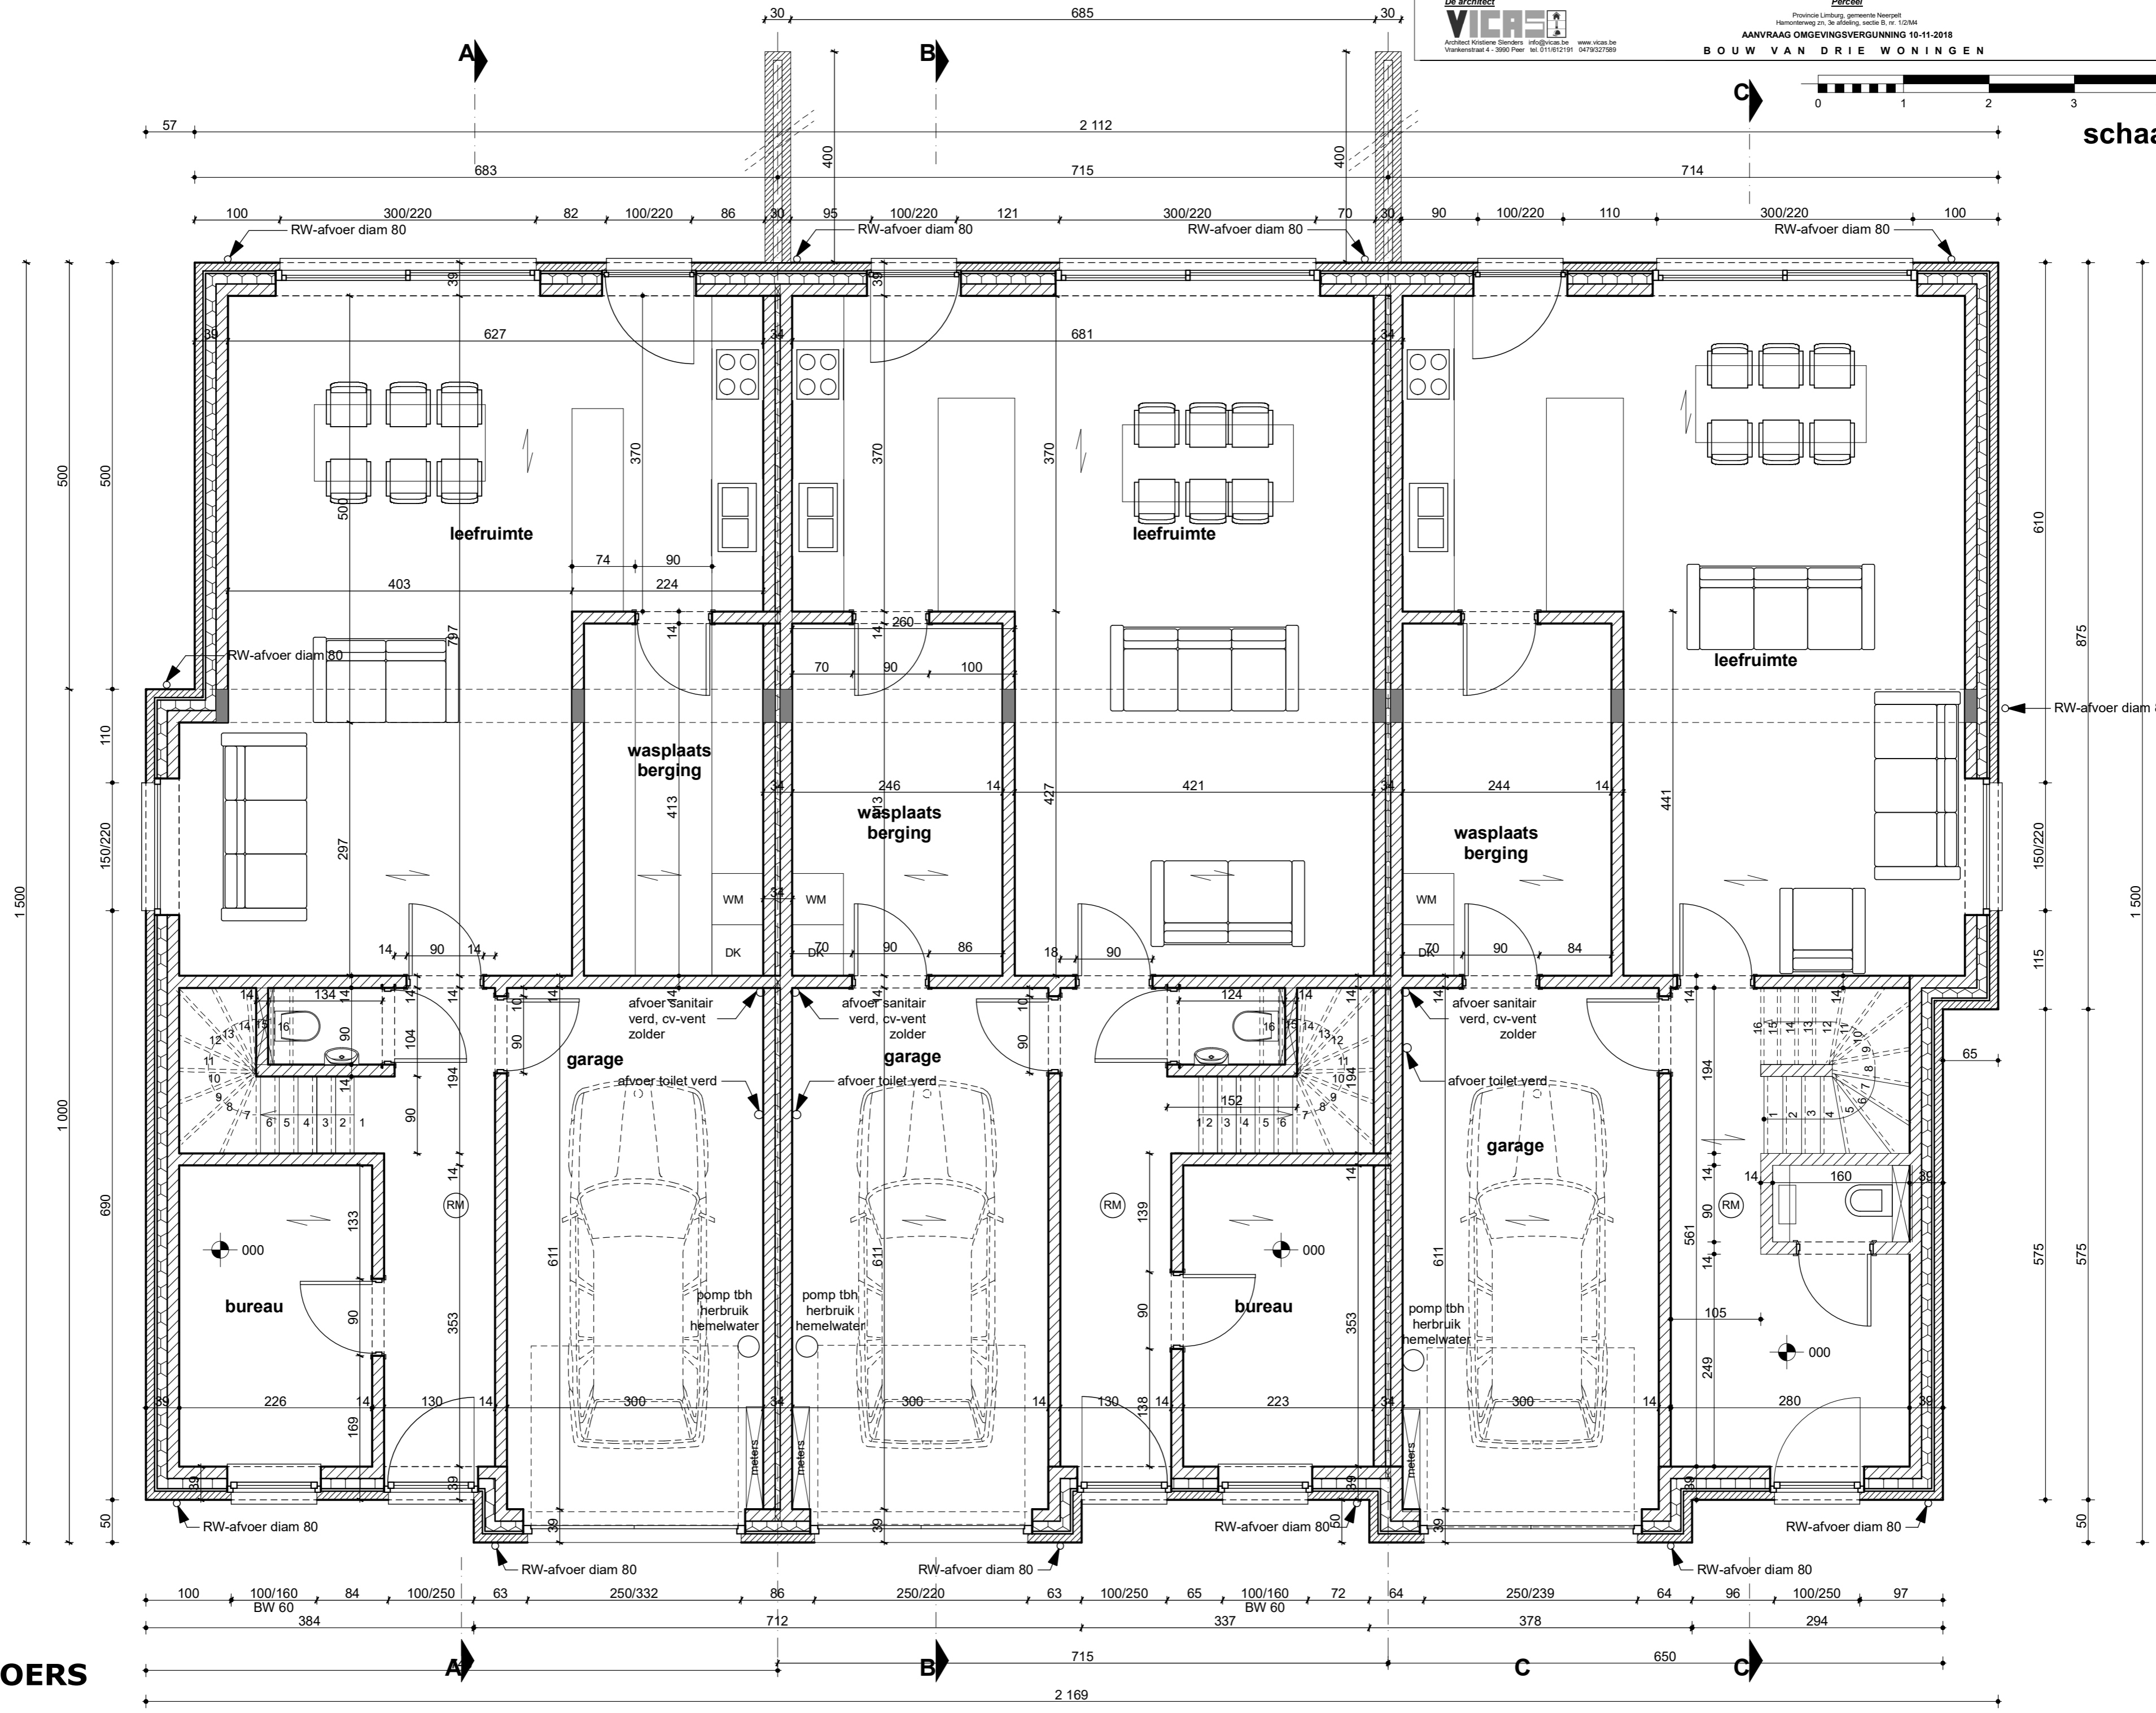

GELIJKVLOERS

2 169